
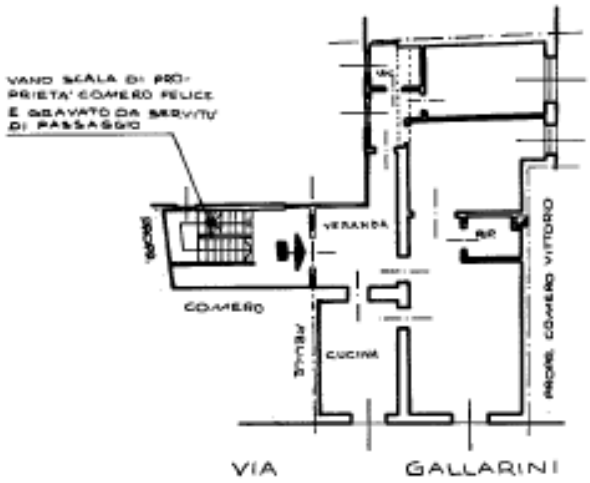



PIANTA 1° PIANO

h= mt. 2,80

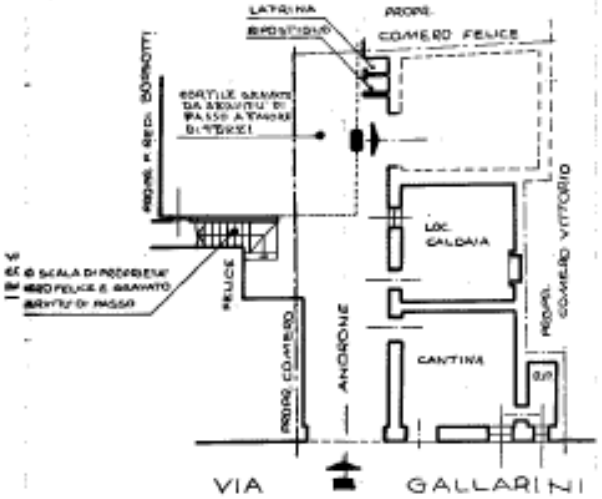

PIANTA PIANO TERR

h= mt. 3,00

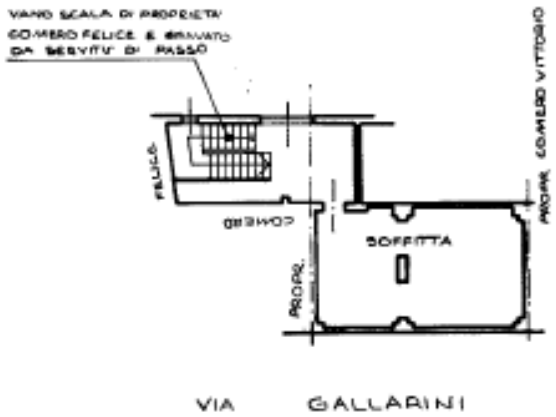

PIANTA 2° PIANO

h= mt. 1,90



ESTRATTO MAPPA

COMUNE DI

SIZZANO

FG. 9 scala 1:750

ALBO DEI GEOMETRI
GEOM.
NELLO
FRANZOSI
N° 1339
NOVARA

ORIENTAMEN

SCALA DI 1: