
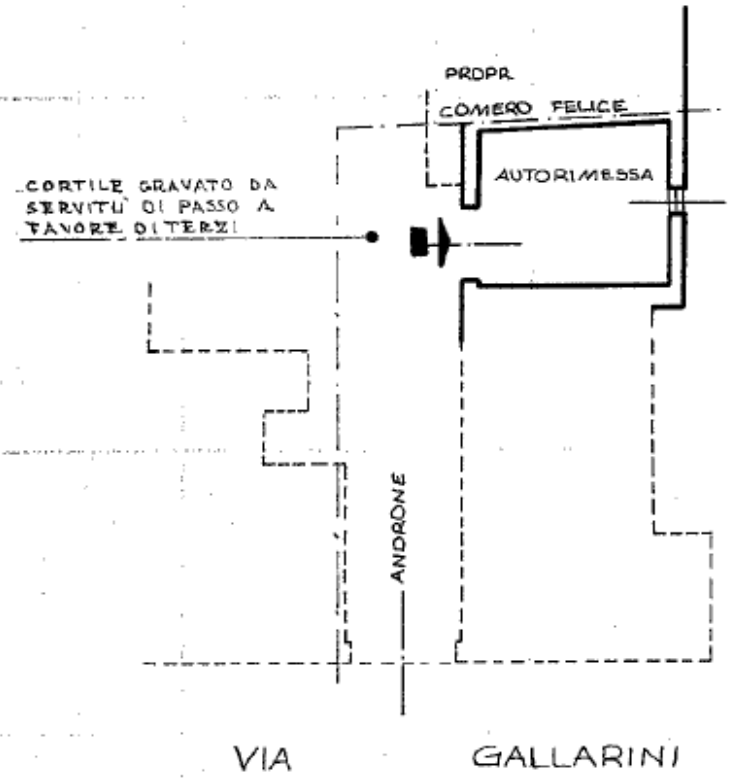


PIANTA PIANO TERRA

h = mt. 3,00

ESTRATTO MAPPA COMUNE DI SIZZANO

FG. 9 scala 1:750

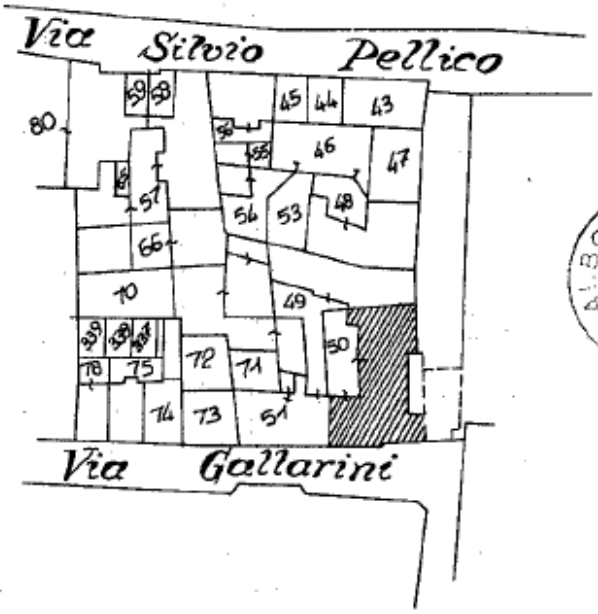

ALBO DEI GEO... N. ... SEZ. A

ORIENTAMENTO

SCALA DI I. 200