Agenzia delle Entrate

CATASTO FABBRICATI

Ufficio provinciale di


Novara

Planimetria	
Scheda n.1	Scala 1: 200


Dichiarazione protocollo n. del


Comune di Sizzano

Piazza Prone

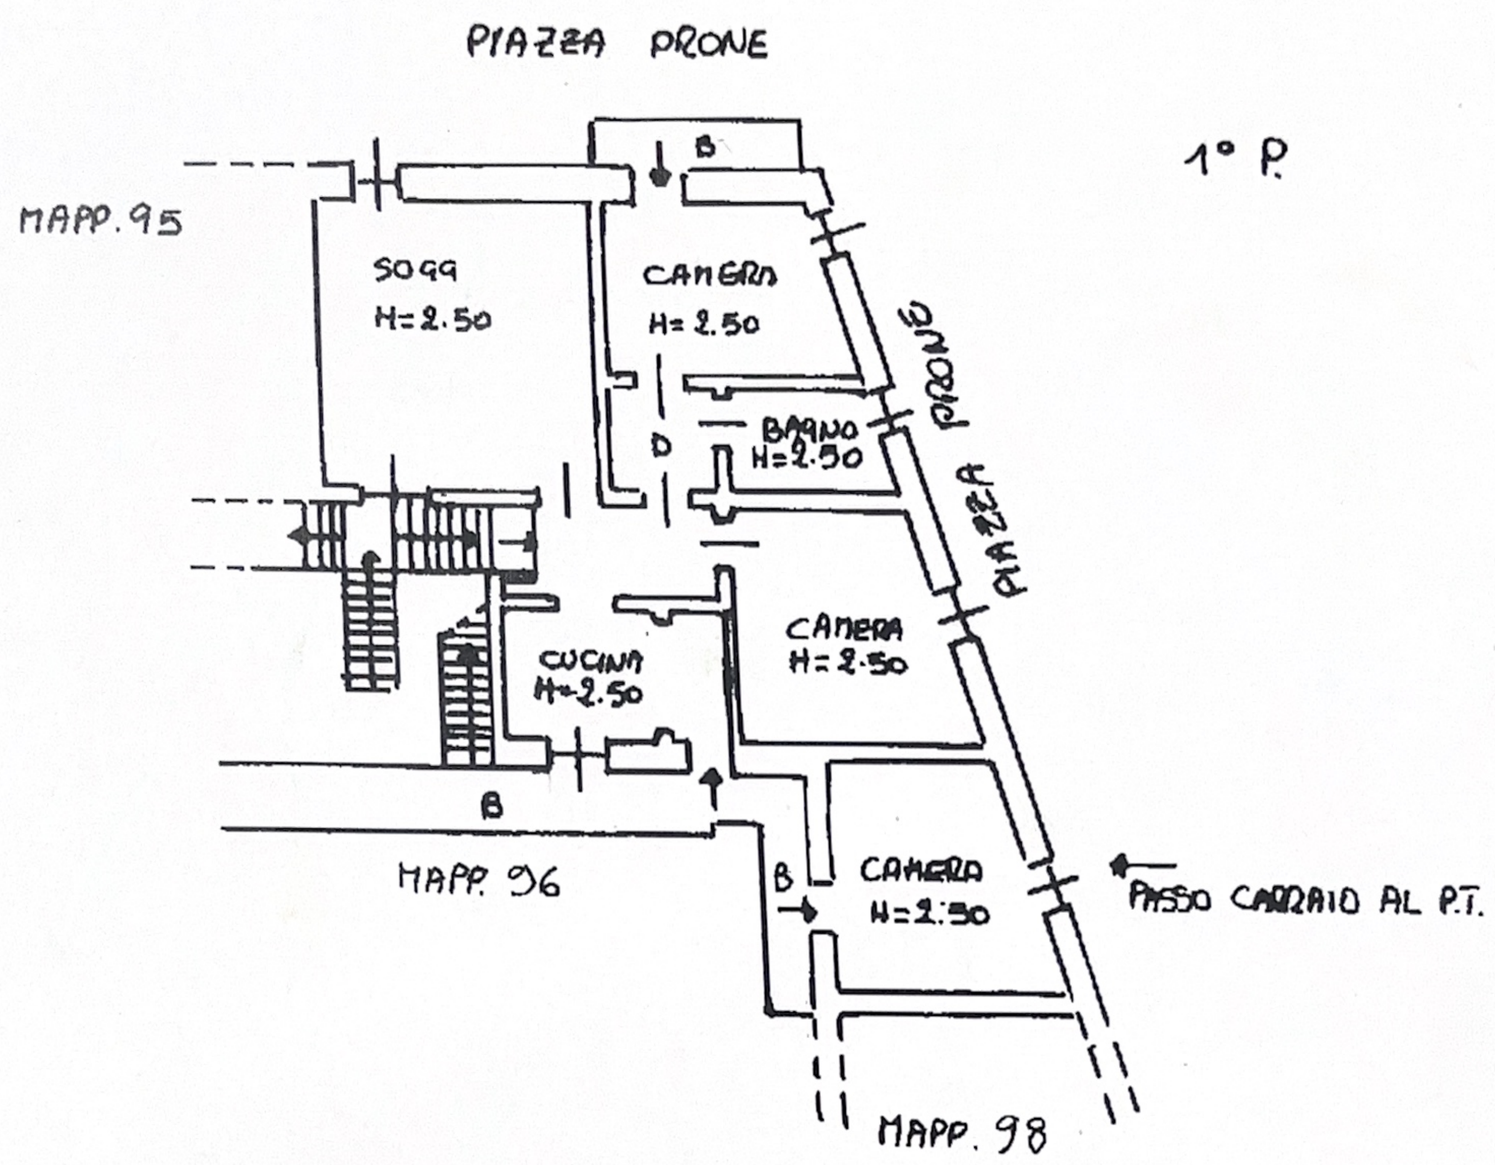

1° P.

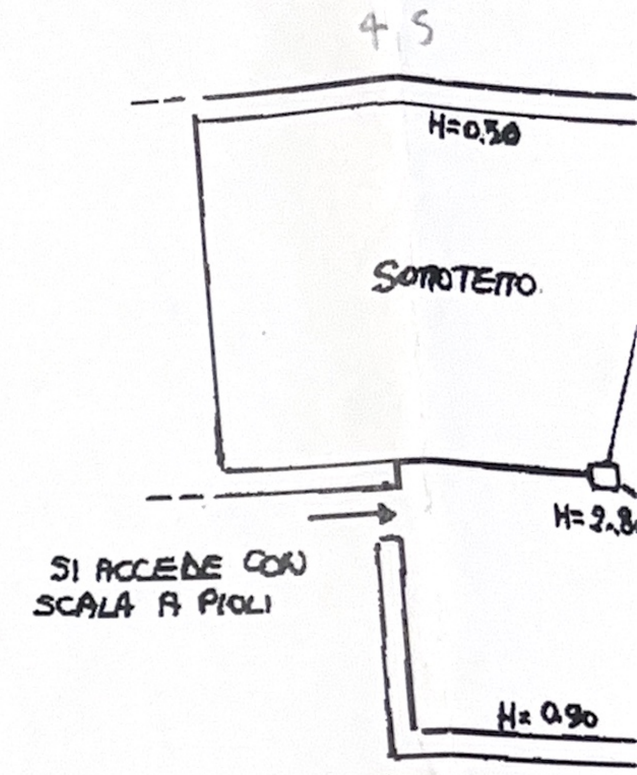

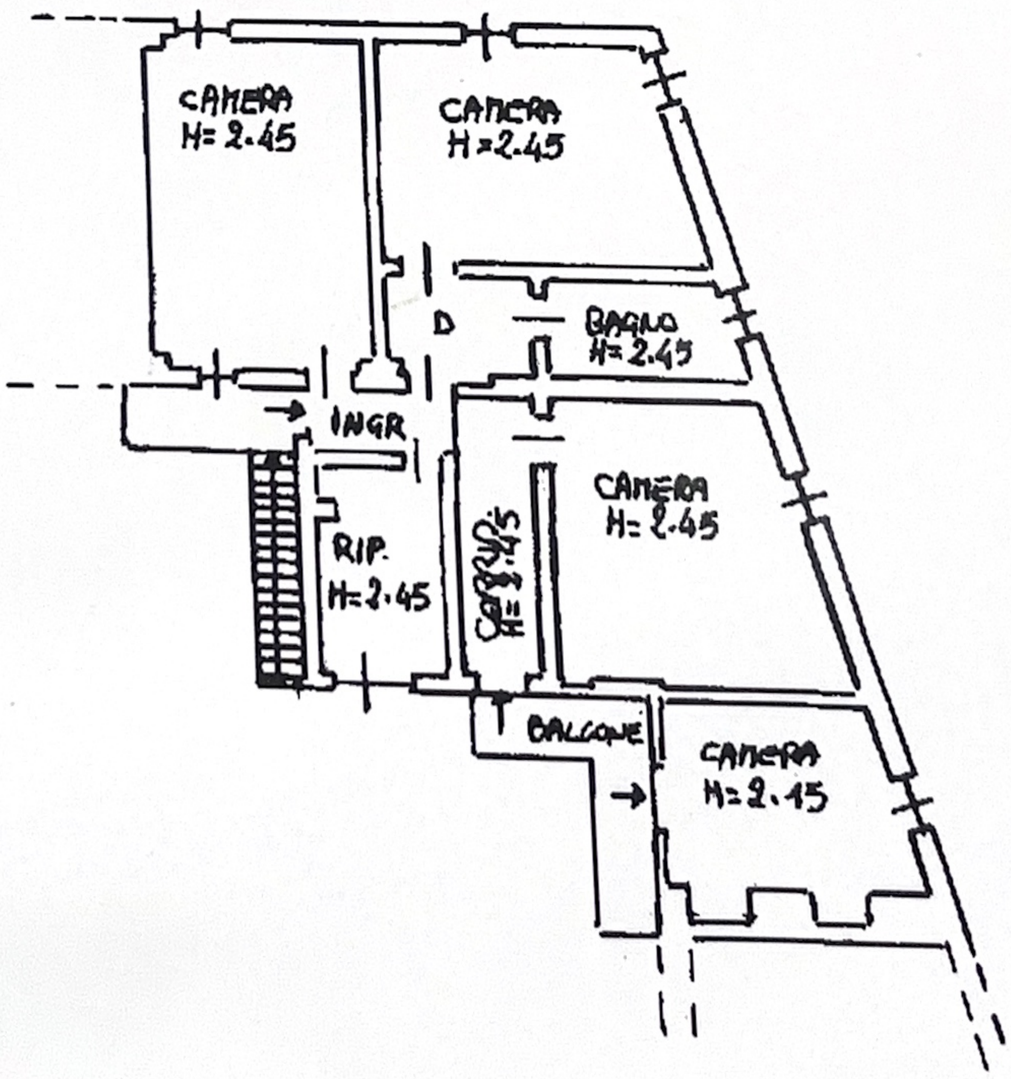

2° P.


ate
RICATI
li

Dichiarazione protocollo n. del

Comune di Sizzano

Piazza Prone civ. 12

Identificativi Catastali:
Sezione:
Foglio: 8
Particella: 95
Subalterno: 9

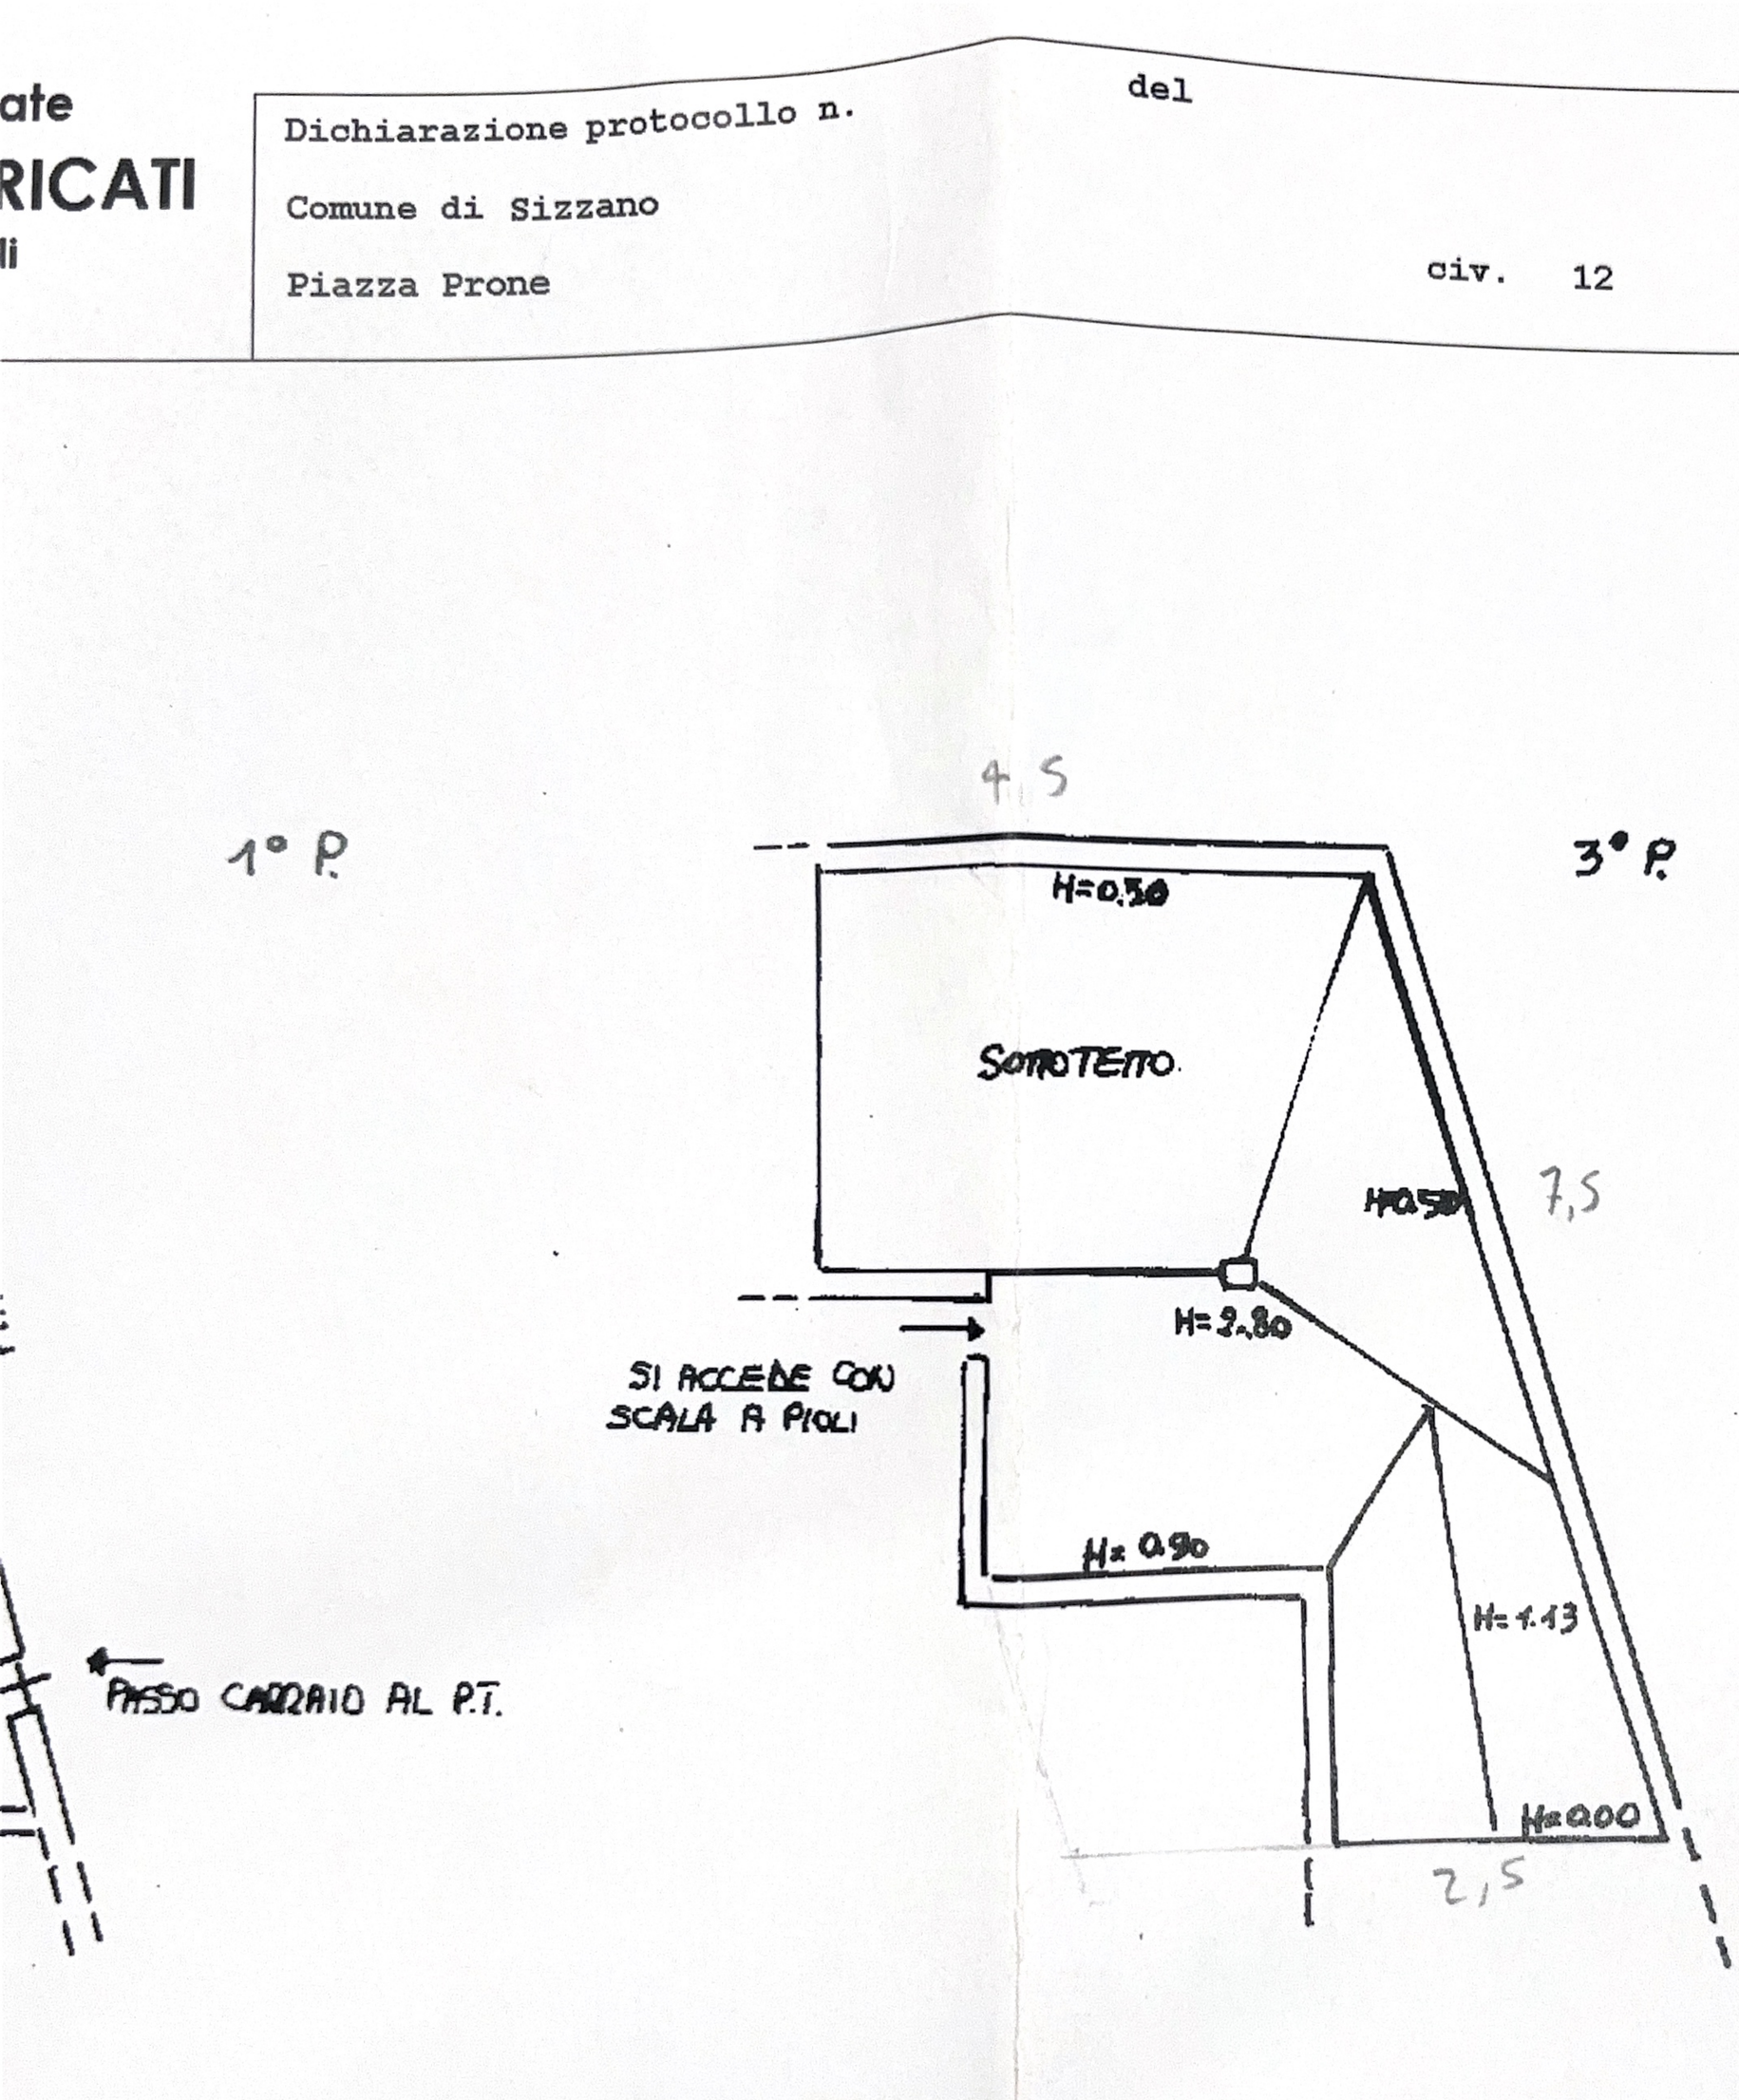

Agenzia delle Entrate

CATASTO FABBRICATI

Ufficio Provinciale di Novara

Dichiarazione protocollo n. del

Comune di Sizzano

Piazza Prone civ. 12

Identificativi Catastali:

Sezione:

Foglio: 8

Particella: 95

Subalterno: 11


Compilata da:
Collarini Gabriella


Iscritto all'albo:
Architetti


Prov. Novara N. 00552


Planimetria

Scheda n. 1 Scala 1:200

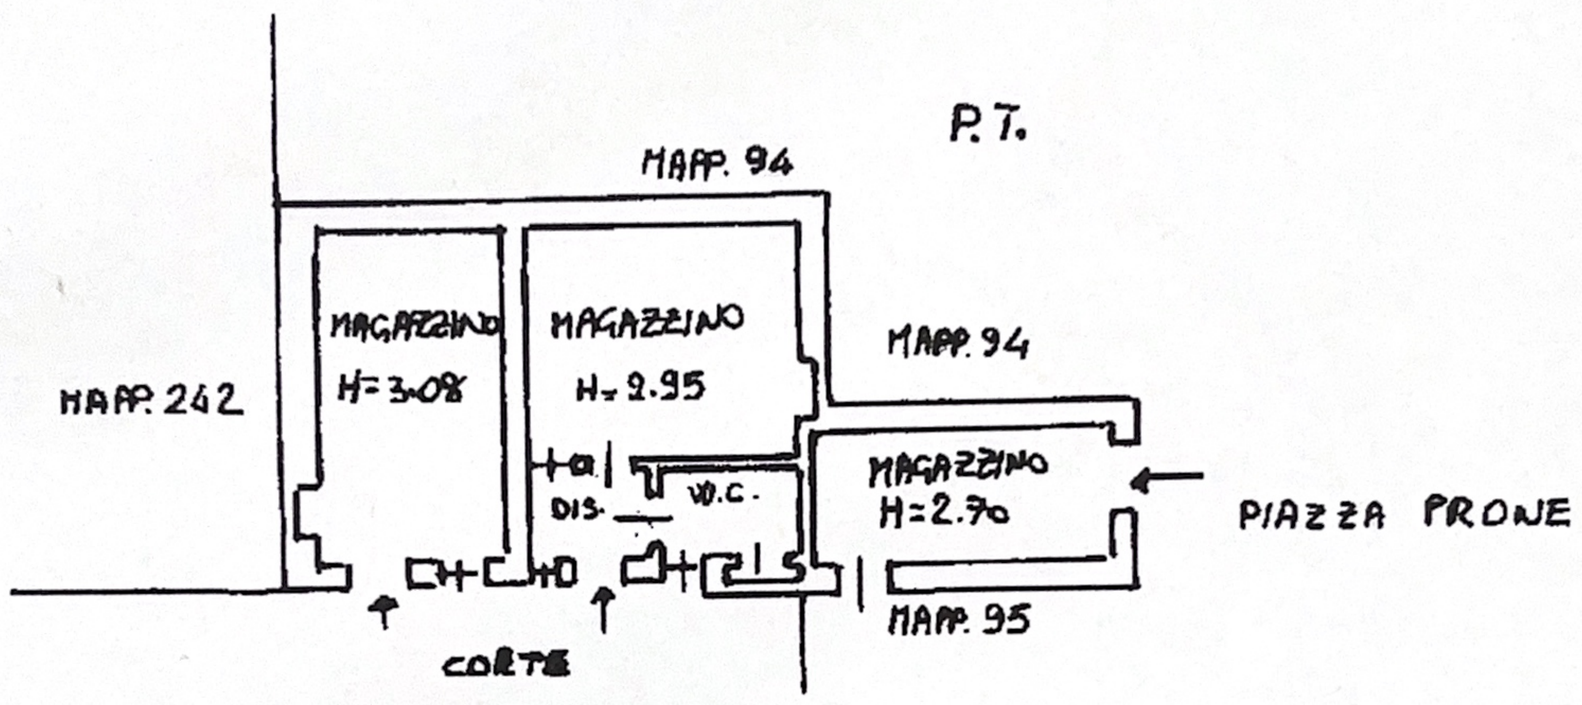

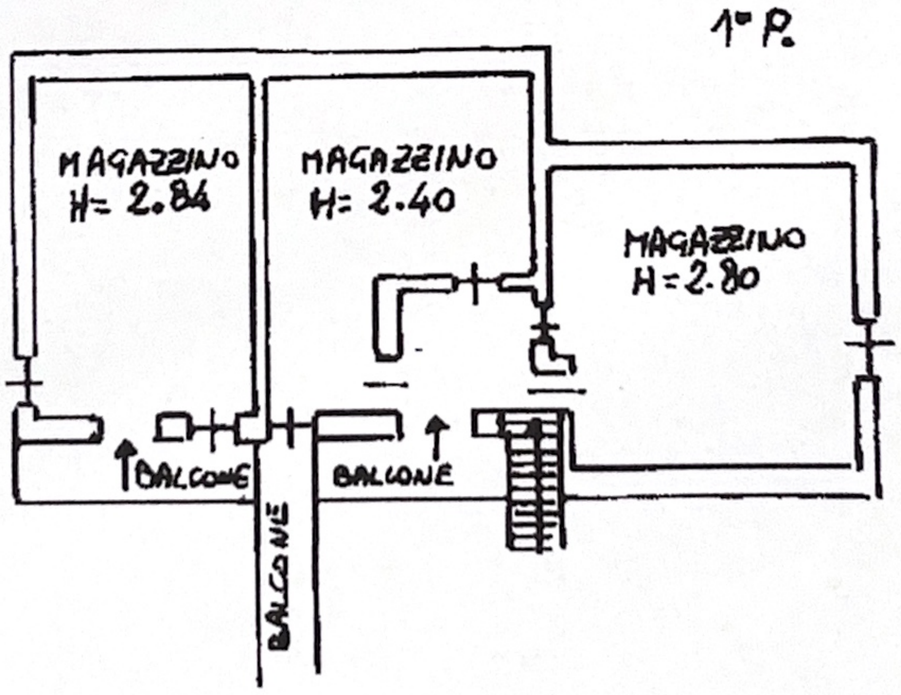

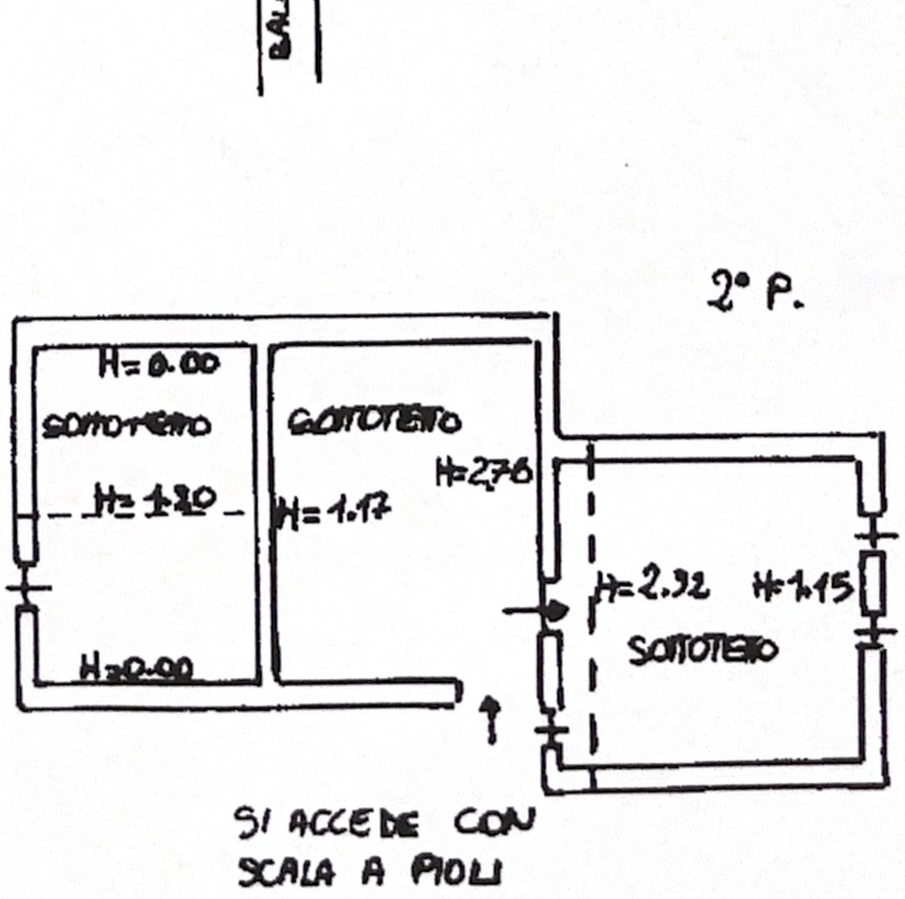

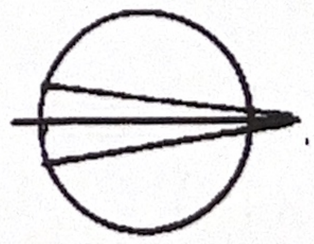

...di u.i.u. in Comune di SIZZANO (NO) P.ZZA PRONE civ. 12


CATASTO EDILIZIO URBANO (RDL 13-4-1939, n. 652)

MOD. BR (UCU


LIRE 350

n° d'ordine 1

COMUNE DI SIZZANO

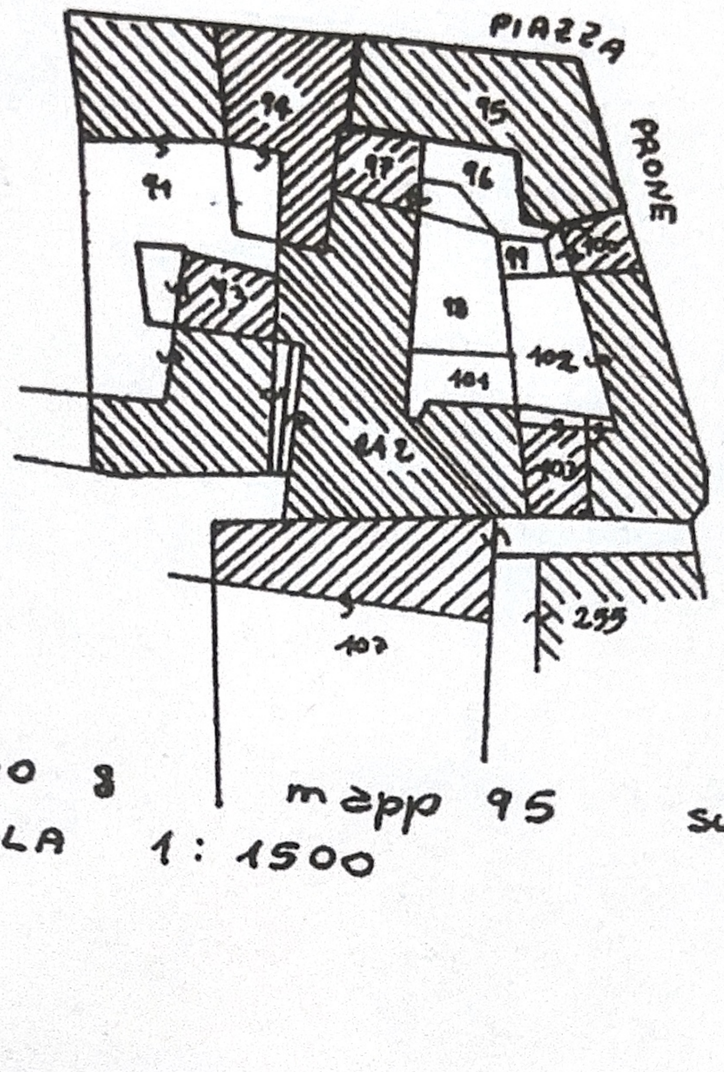

FOGLIO 8 mapp 95 sub. 8
SCALA 1:1500

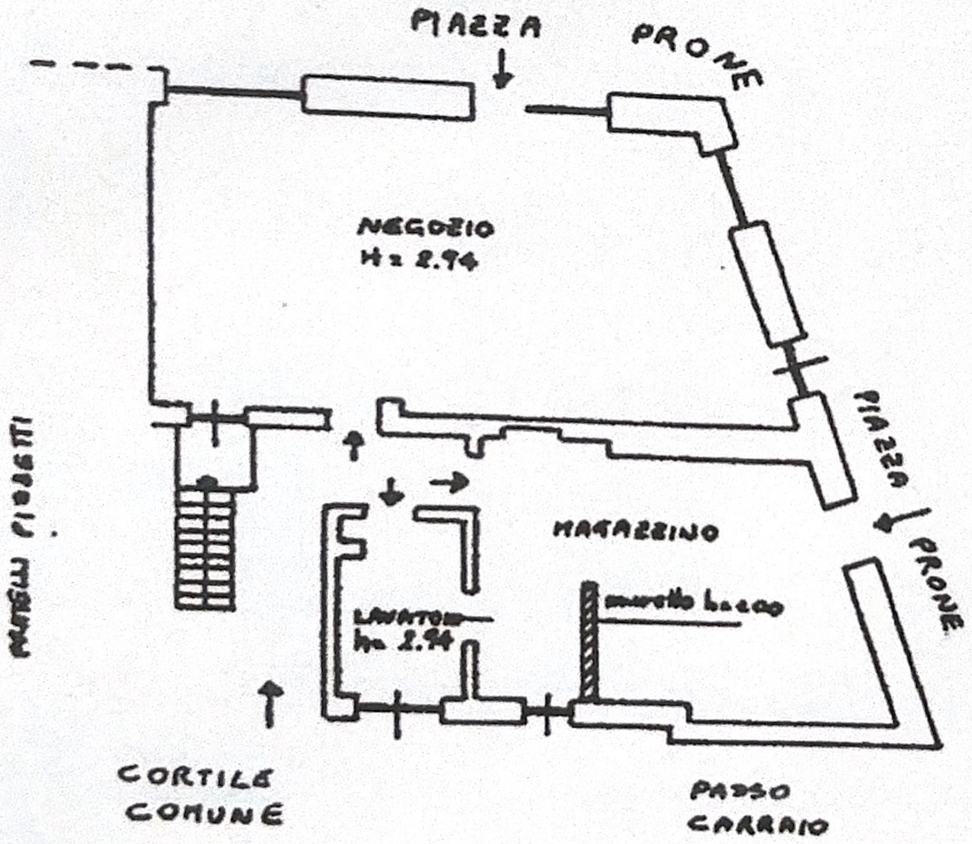

ORIENTAMENTO

Dott Arch. Gabriella Cullarin.
ORDINE DEGLI ARCHITETTI
DELLA PROV. DI NOVARA
Iscr. Albo N. 552

SCALA DI 1:200

Dichiarazione di N.C. ☐
Denuncia di variazione ☒

Identificativi catastali
F. 8
n. 95 sub. 8

Compilata dall' ARCHITETTO
(Titolo, cognome e nome)
COLLARINI GABRIELLA
Iscritto all'albo degli ARCHITETTI
della provincia di NOVARA *n.* 552
data 20-4-93 *Firma* Gabriella Collarini

RISERVATO ALL'UFFICIO